ÚZEMNÍ PLÁN
VRANOVICE
ÚPLNÉ ZNĚNÍ
PO ZMĚNĚ č. 1 a 2

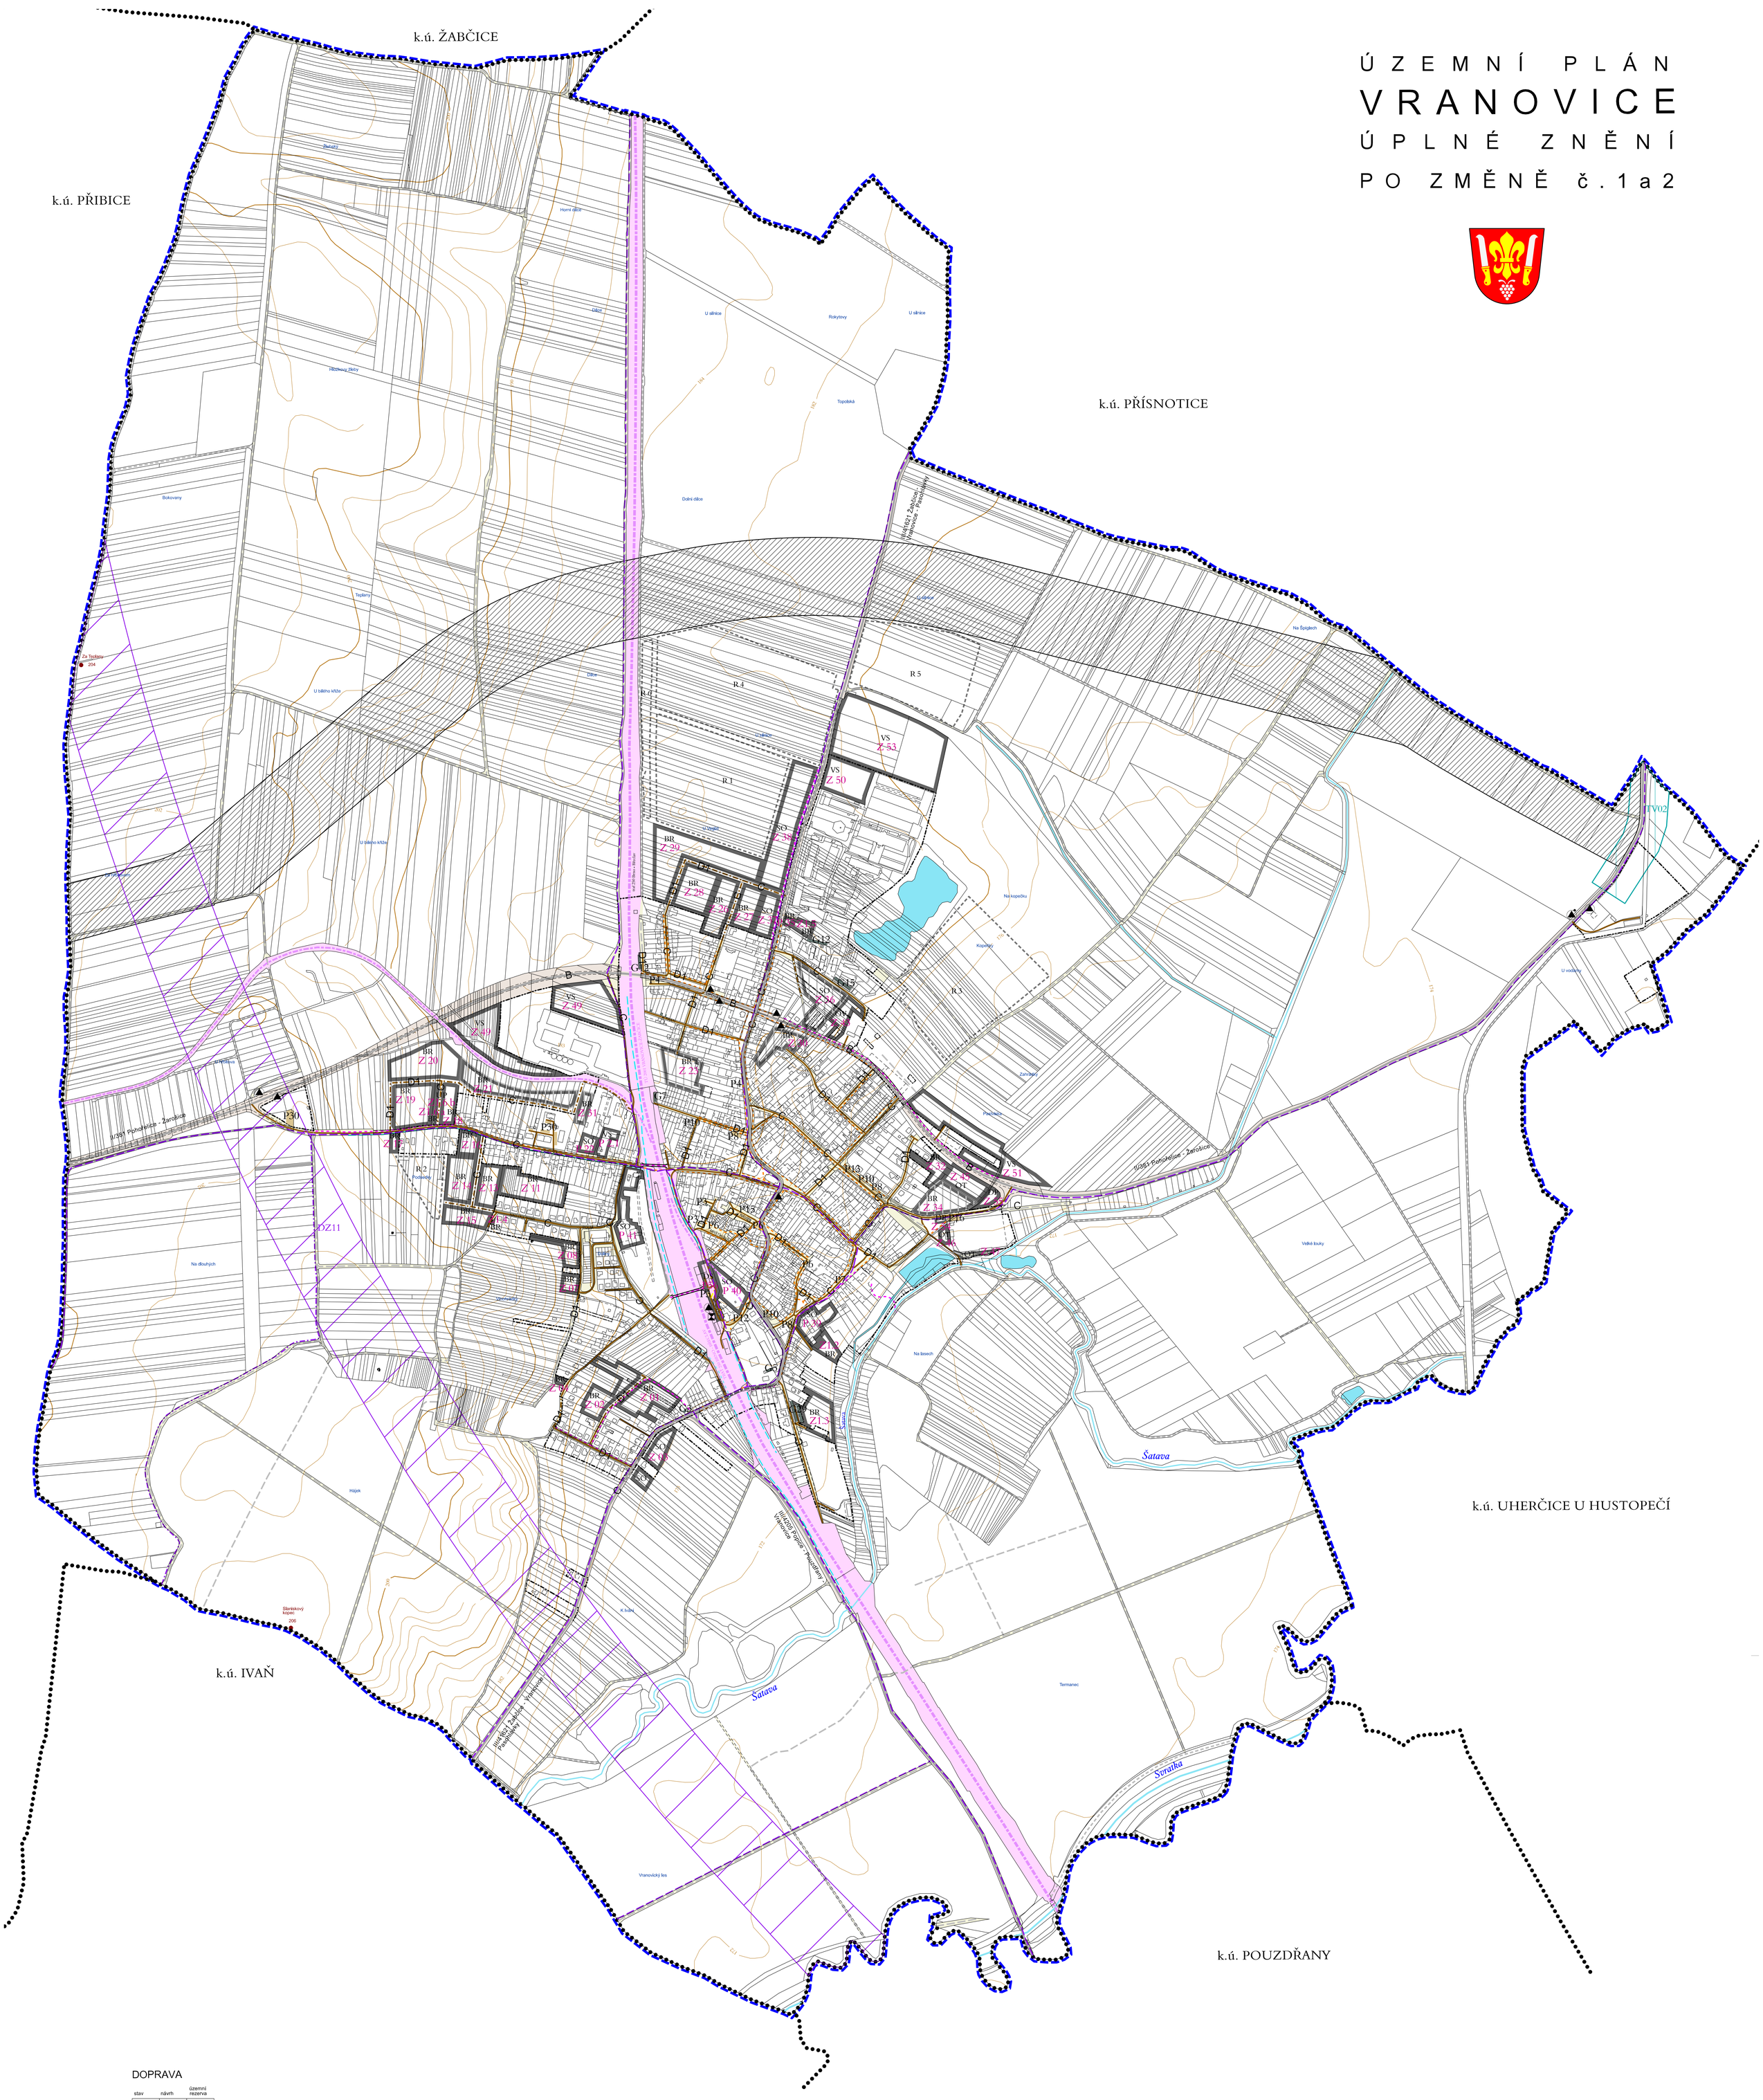

DOPRAVA

stav	návrh	územní rezerva	
			DZ plochy drážní dopravy
			DS plochy silniční dopravy
			plochy dopravní (veřejná prostranství)
P10			DP plochy záchytných parkovišť
G7			garáže, počet míst
	DZ11		koridor pro železniční dopravu - vysokorychlostní železnice VRT DZ11
			železnice
			železniční vlečka
			koridor územní rezervy pro dopravní infrastrukturu
			silnice II. a III.třídy (funkce dopravně - obslužná)
			místní komunikace (funkce obslužná)
			účelová komunikace (hlavní polní a lesní cesty)
			rušené místní a účelové komunikace
			hlavní pěší trasy
			nadchod, podchod
			dálkové a mezinárodní cyklistické koridory
			cyklistické trasy
			železniční zastávka
			autobusová zastávka
	C		funkční skupina místních komunikací
			B sběrné komunikace
			C obslužné komunikace (umožní obsluhu všech staveb)
			D1 obytné zóny, pěší zóny (smíšený provoz chodců a vozidel)

INFORMATIVNÍ ÚDAJE

- hranice katastrálních území
- hranice řešeného území
- zastavěné území dle zákona k 28.09.2021
- plochy ve kterých bude poloha dopravní a technické infrastruktury upřesněna územní studií
- vodní plochy
- vodní toky v otevřeném korytě
- záchytný odvodňovací příkop
- vodní toky, příkopy zatrubněné

ZASTAVITELNÉ PLOCHY, PLOCHY PŘESTAVBY A ÚZEMNÍ REZERVY

- zastavitelné plochy
- územní rezervy
- BR — kód funkčního využití plochy
- Z01 — označení zastavitelných ploch
- P01 — označení přestavbové plochy
- R1 — označení územní rezervy

S

NÁZEV DOKUMENTACE:	ÚZEMNÍ PLÁN VRANOVICE - ÚPLNÉ ZNĚNÍ PO ZMĚNĚ č.1 a 2
POŘIZOVATEL:	Městský úřad Pohořelice, odbor územního plánování a stavební úřad
PROJEKTANT:	KT architekti, Kroftova 35, 616 00 Brno; Zodpovědný projektant: Ing. arch. Pavel Klein; DATUM ZPRACOVÁNÍ: 06/2022
VÝKRES:	KONCEPCE VEŘEJNÉ INFRASTRUKTURY – DOPRAVA, 1: 5 000
	KT architekti
Č. VÝKRESU:	I.03

ZÁZNAM O ÚČINNOSTI

Název dokumentace: **Územní plán Vranovice**	
Správní orgán, který dokumentaci vydal: **Zastupitelstvo obce Vranovice**	
Pořadové číslo poslední změny: Změna č.1 a 2	
Datum nabytí účinnosti:	
Pořizovatel: **Městský úřad Pohořelice, odbor územního plánování a stavební úřad** Oprávněná úřední osoba pořizovatele: Jméno a příjmení: Funkce: Podpis:	otisk úředního razítka