VRANOVICE

územní plán sídelního útvaru

změna č.6

stávající využití	navrhované využití	
		vodovodní zásobovací řady
		požární hydranty
		kanalizace jednotná gravitační
		kanalizace splašková gravitační
		kanalizace jednotná výtlačná
		kanalizace dešťová
		užívání pozemků sousedících s korytem vodního tou při výkonu správy vodního toku (6 m)
		ochranné pásmo vodních zdrojů IIb
		ochranné pásmo zdroje léčivých vod II. stupně

stávající využití	navrhované využití	INFORMATIVNÍ ÚDAJE:
	6.4 2.1	označení dílčích změn č. 6 ÚPN SÚ
		označení dílčích změn č. 2-5 ÚPN SÚ
		stávající objekty
		zastavitelné plochy a plochy přestavby
		polohu sítí technické infrastruktury upřesní územní studie

Poznámka:
Trasy technické infrastruktury navržené schváleným ÚPN SÚ, ležící mimo řešené území, jsou v tomto výkrese zakresleny pouze informativně.

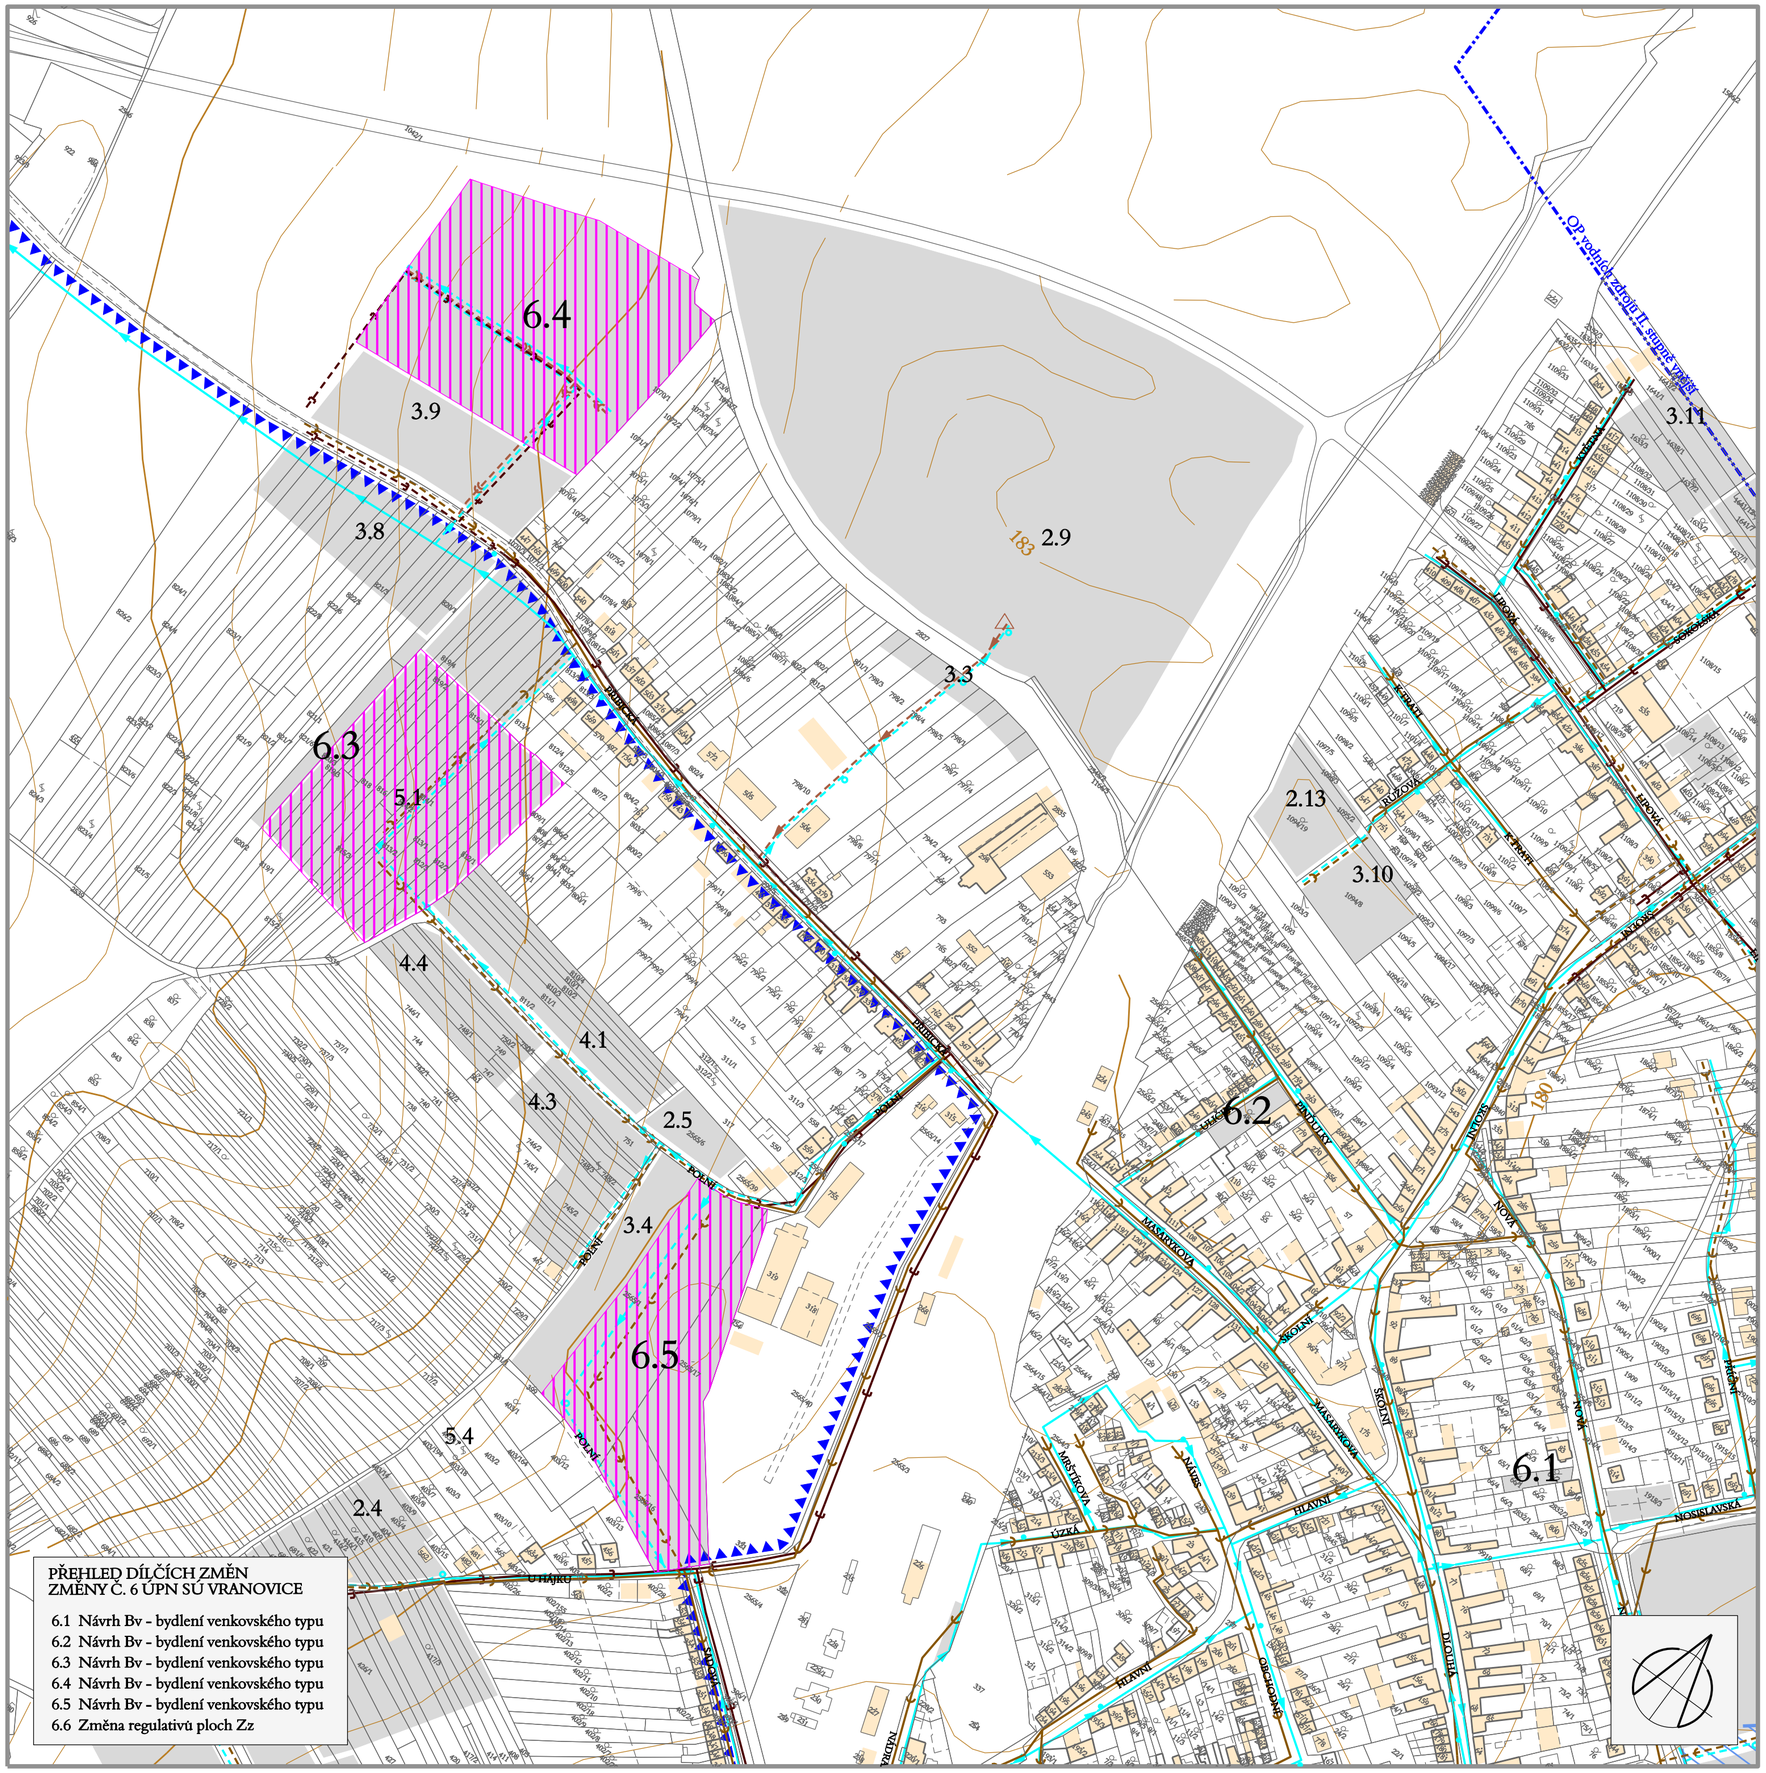

PŘEHLED DÍLČÍCH ZMĚN
ZMĚNY Č. 6 ÚPN SÚ VRANOVICE

6.1 Návrh Bv - bydlení venkovského typu
6.2 Návrh Bv - bydlení venkovského typu
6.3 Návrh Bv - bydlení venkovského typu
6.4 Návrh Bv - bydlení venkovského typu
6.5 Návrh Bv - bydlení venkovského typu
6.6 Změna regulativů ploch Zz

TECHNICKÁ INFRASTRUKTURA
VODNÍ HOSPODÁŘSTVÍ

1: 2 880

Pořizovatel : Městský úřad Pohořelice, odbor územního plánování a stavební úřad
Projektant : AR projekt, s.r.o., Hviezdoslavova 1183/29a, 627 00 Brno
Datum zpracování : 03/2010

AR projekt, s.r.o.

Vedoucí projektant : Ing. arch. Milan Hučík	Vypracovali : Ing. arch. Milan Hučík Bc. Hana Leššová	3b

ZÁZNAM O ÚČINNOSTI ZMĚNY ÚZEMNÍHO PLÁNU

Správní orgán, který územní plán vydal: Zastupitelstvo obce Vranovice Číslo jednací: Datum vydání: Datum nabytí účinnosti:	Razítko
Pořizovatel : Městský úřad Pohořelice, odbor územního plánování a stavební úřad Jméno a příjmení oprávněné osoby pořizovatele: Ing. Jana Dvořáková Funkce: vedoucí odboru Podpis:	Razítko